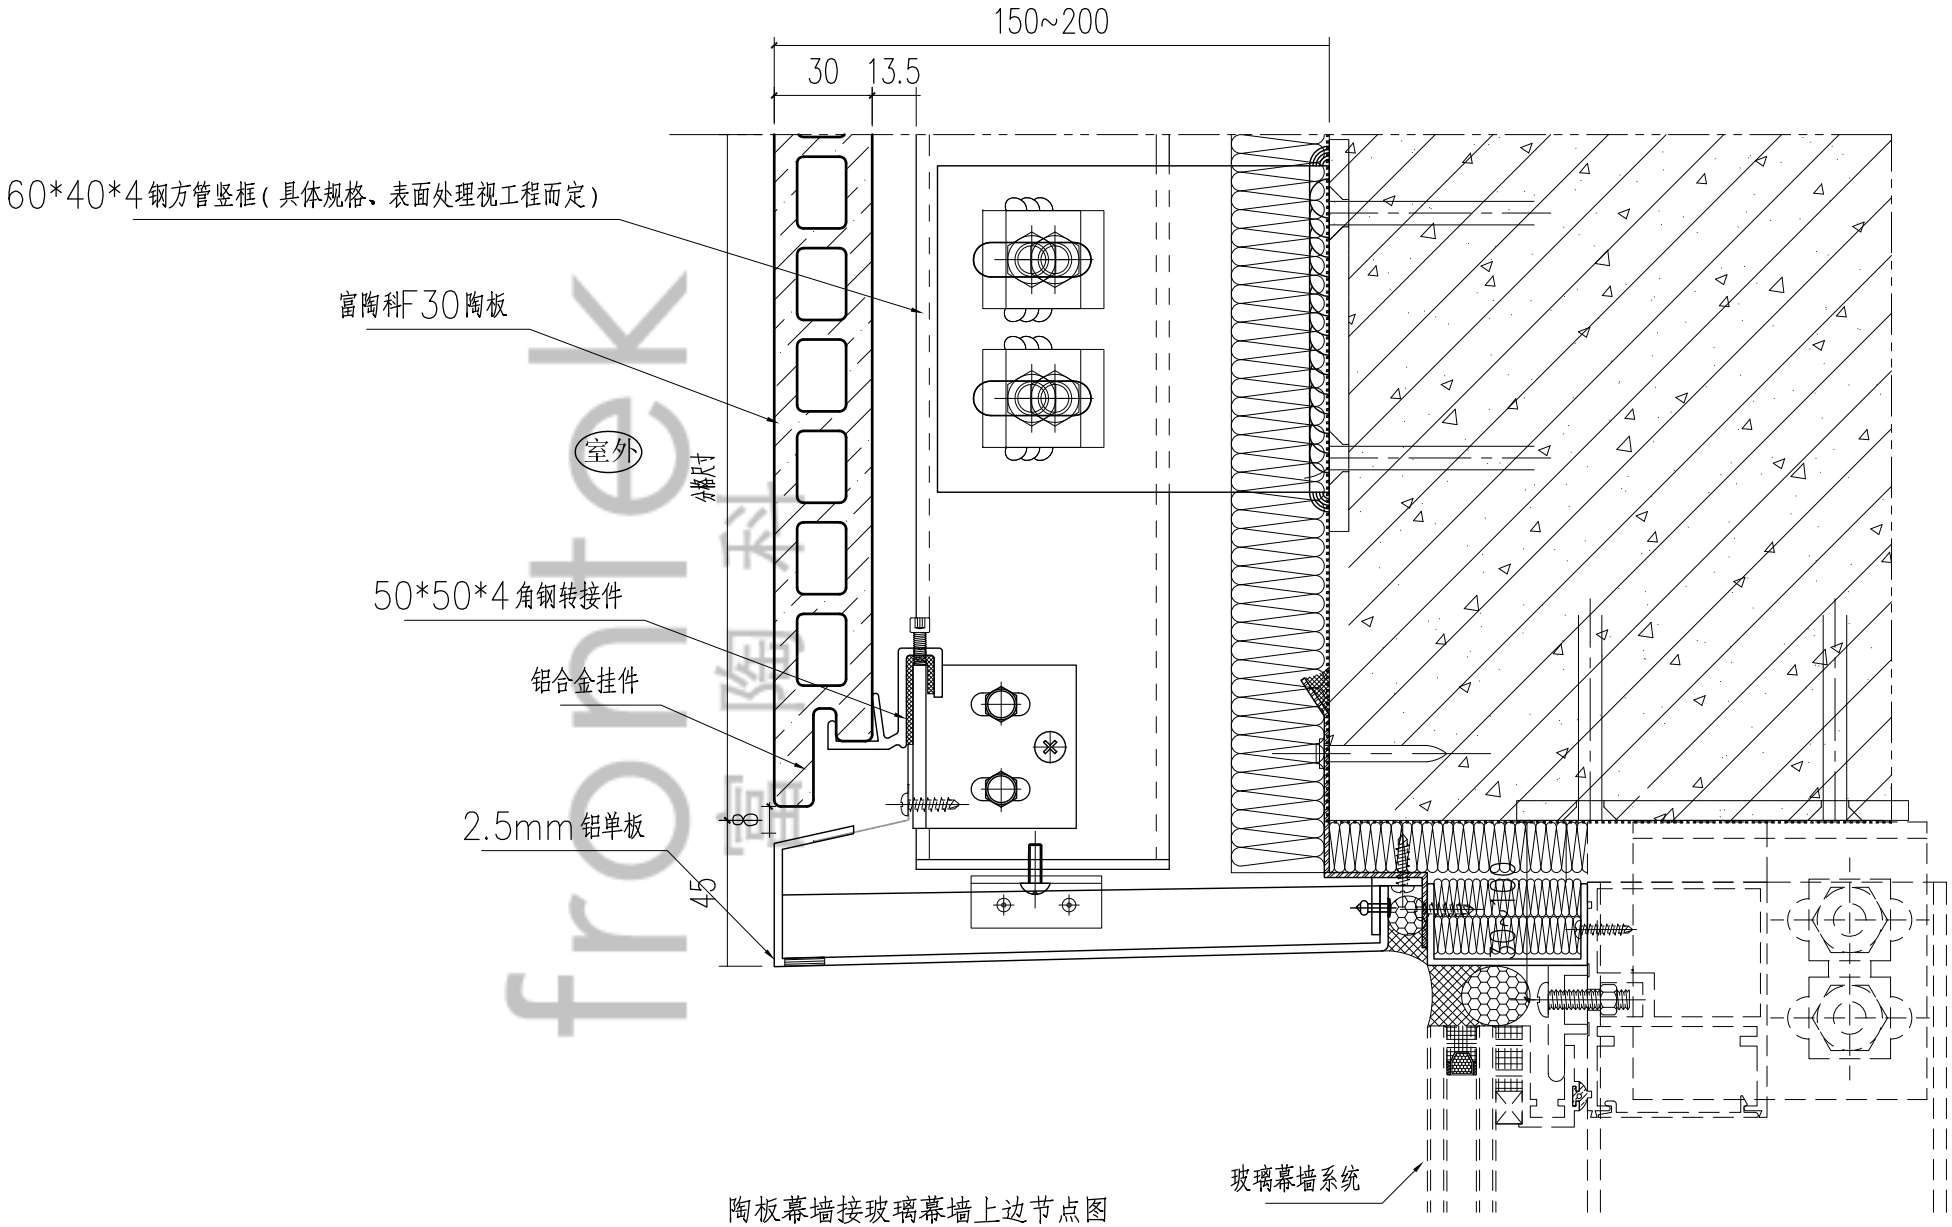

陶板幕墙接玻璃幕墙上边节点图

frontek 富陶科

frontek
cerámica tecnológica en fachadas
江苏富陶科陶瓷有限公司
Asia Office
33th, No.1468 West Nanjing Road,
Jing An District, Shanghai, China
Tel: 021-60756086
Fax: 021-60756089

工程名称	陶板标准节点
图纸名称	陶板幕墙接玻璃幕墙上边节点图
图 号	JD08